




VON

Eichendorff

TOP 4 / Dachgeschoß

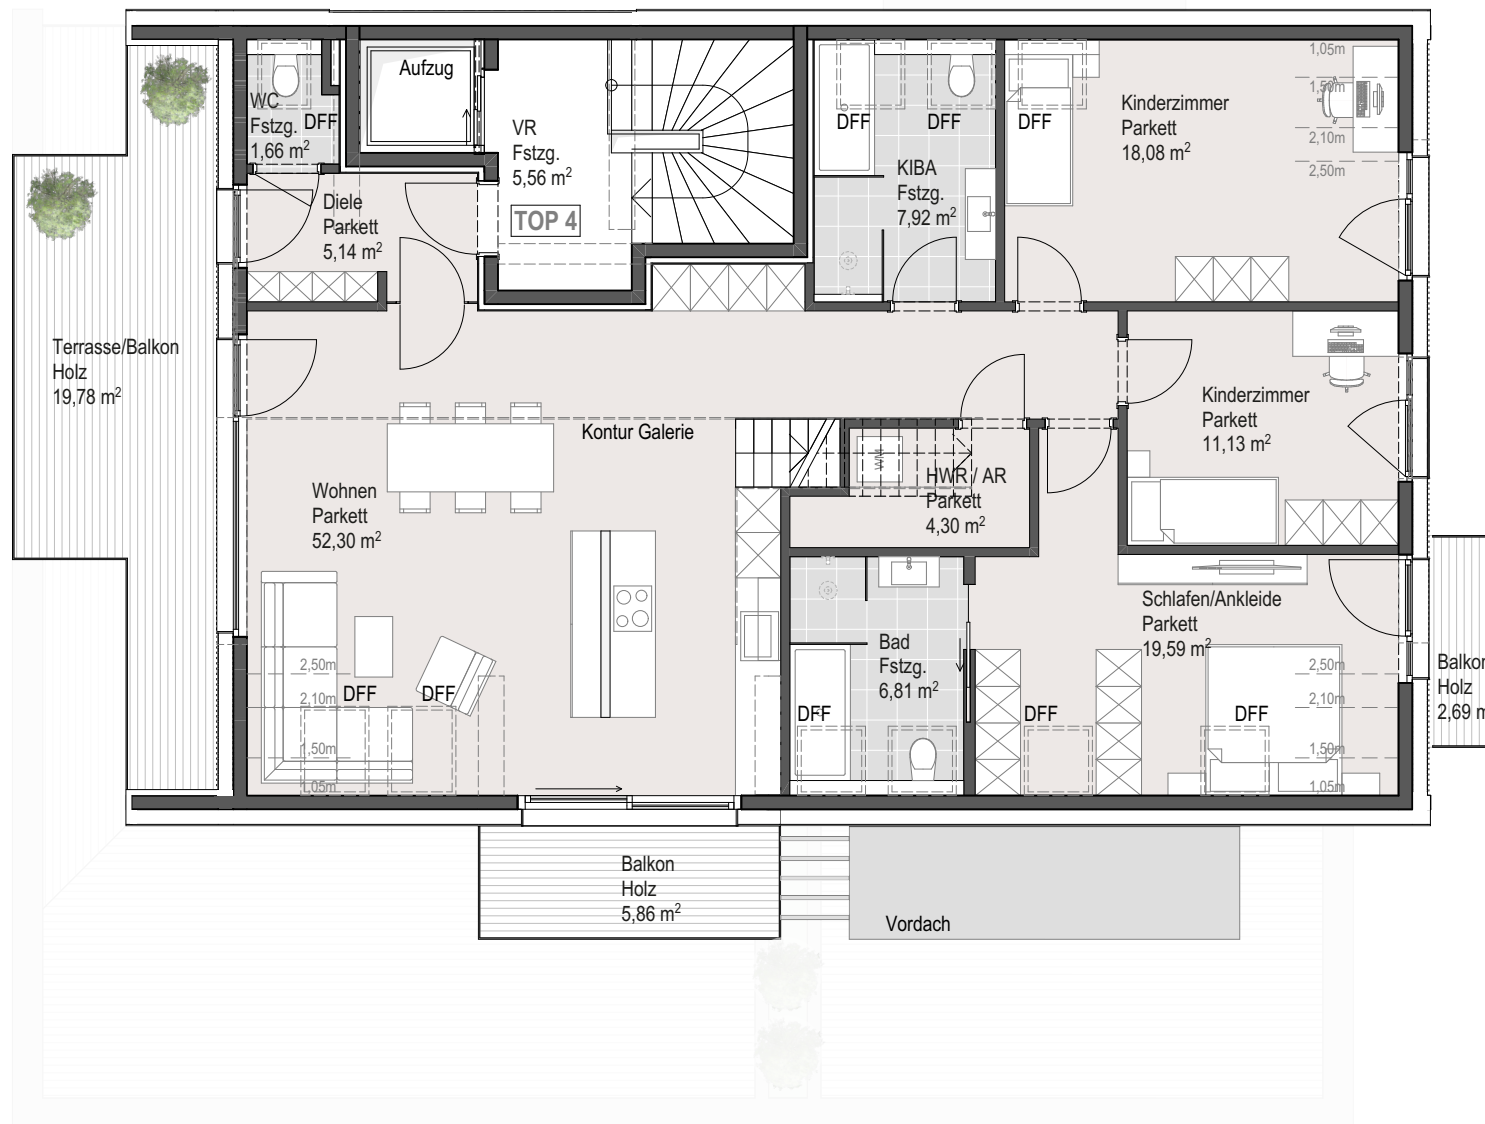

WOHNFLÄCHE

DIELE	5,14
WC	1,66
WOHNEN	52,30
HWR / AR	4,30
KIBA	7,92
KINDERZIMMER	18,08
KINDERZIMMER	11,13
SCHLAFEN / SR	19,59
BAD	6,81

GALERIE 64,72

WOHNNUTZFLÄCHE 191,65m²

TERRASSE / BALKON 19,78

BALKON 5,86

BALKON 2,69

GESAMT 28,33m²

K-AR 6,23



ÜBERSICHT



1:100

STAND

26.03.2026

DIESE ABILDUNG IST EINE SCHEMATISCHE DARSTELLUNG.
GÜLTIG IST DAS NATUR- bzw. ROHBAUMASS.
MÖBLIERUNG GEMÄSS VORSCHLAG DES BAUTRÄGERS.